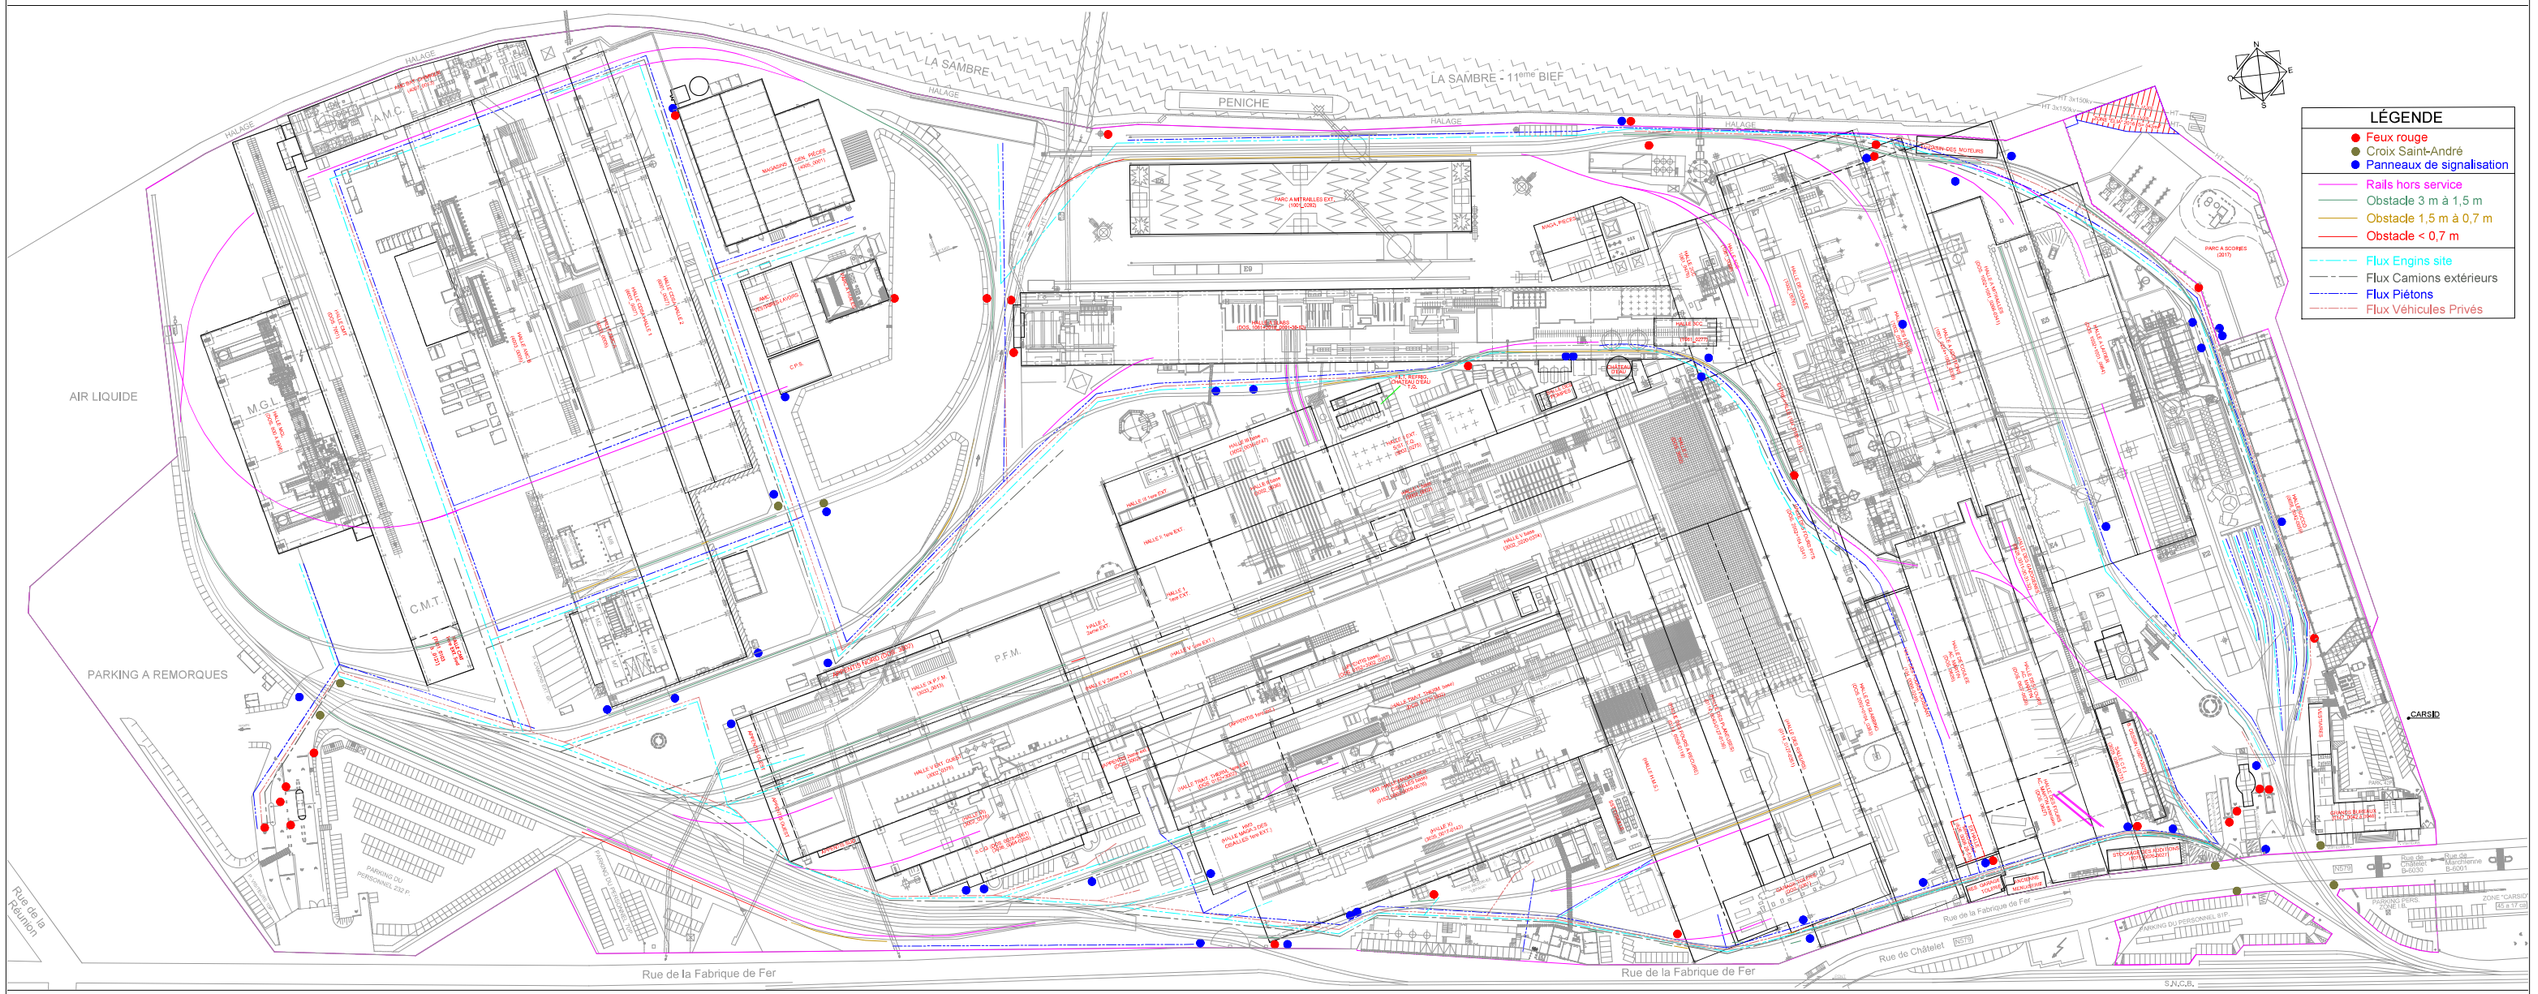


Unité: mètre ( ⚠ scale to fit)
0 m 20 40 60 80 100

Superficie site
±.381630m²
± 38,2 ha

Dimensions site
Long. max: ±1100m
larg. max: ±420m

| Echelle | Modification | Visa | Date | Indice |
|---|---|---|---|---|
| 1/1400 | PERMIS UNIQUE 2024 rajouté I365 & RA72 + 9000_0009 mis à jour | C.M. | 29/04/24 | Ex |
| | 9000_0038 - PLAN DE CIRCULATION 2024 - nouveau plan | C.M. | 22/04/24 | Ew |
| | 9000_0020 ponts roulants - mis à jour | C.M. | 11/04/24 | Ev |
| | 9000_0019 aiguillage - mise à jour | C.M. | 31/01/24 | Eu |

# ENSEMBLE GÉNÉRAL DE L'USINE
# PLAN DE CIRCULATION SITE 2024

| | Visa | Date |
|---|---|---|
| Dessiné | C.M. | 19/01/04 |
| Vérifié | | |
| Approuvé | | |

Dossier: 9000 | Format: 10 | Plan: 0038

(Impression A1: 594x841-Présentation: CIRCULATION A1_1-1400-GAB)

Propriété ArcelorMittal

ArcelorMittal
Industeel Belgium
Rue de Chatelet, 266
B-6030 Marchienne-Au-Pont

Situation: AVRIL 2024

Docus.:
Intitulé:
collec.:
Tiroir:

Rempl:
table: Acad/~~Monochrome~~

Feuille: /